




Поз.	Наименование	Кол.	Примечание
1	Устье проектируемой скважины	1	
2	Буровая установка ЗД-86		
2.1	Вышечно-лебедочный блок БУ ЗД-76 (86)	1	
2.2	Блок очистки бурового раствора	1	
2.3	Блок приготовления раствора	1	
2.4	Ёмкостной блок	1	
2.5	Насосный блок	1	
2.6	Блок дросселирования и глушения	1	
2.7	Приемные мостки и стеллажи	1	
2.8	Ёмкость дляливная	1	V=10 м³
2.9	Силовой блок	1	
2.10	Ёмкость для хранения раствора	6	V=40 м³
2.11	Низковольтное комплектное устройство	1	
2.12	Номер не используется		
2.13	Номер не используется		
2.14	Номер не используется		
2.15	Номер не используется		
3	Линия выкидов ПВО	1	
4	Подъемник каротажный	1	
5	Станция ГТИ	1	
6	Слесарная мастерская	1	
7	Электростанция ДЭС-500	2	
8	Аварийная электростанция ДЭС-200	1	
9	Технологическая площадка временного накопления отходов бурения до 11 мес.	1	
10	Площадка для металлолома	1	
11	Установка для сжигания пластовых флюидов	1	
12	Площадка для цементировочной техники	1	
13	Блок локальных очистных сооружений	1	
14	Здание мобильное-офис	1	
15	Место для курения	1	
16	Ёмкость противопожарного запаса воды	2	V=50 м³
17	Пожарный блок-бокс	1	
18	Ёмкость запаса воды для котельной установки	2	V=50 м³



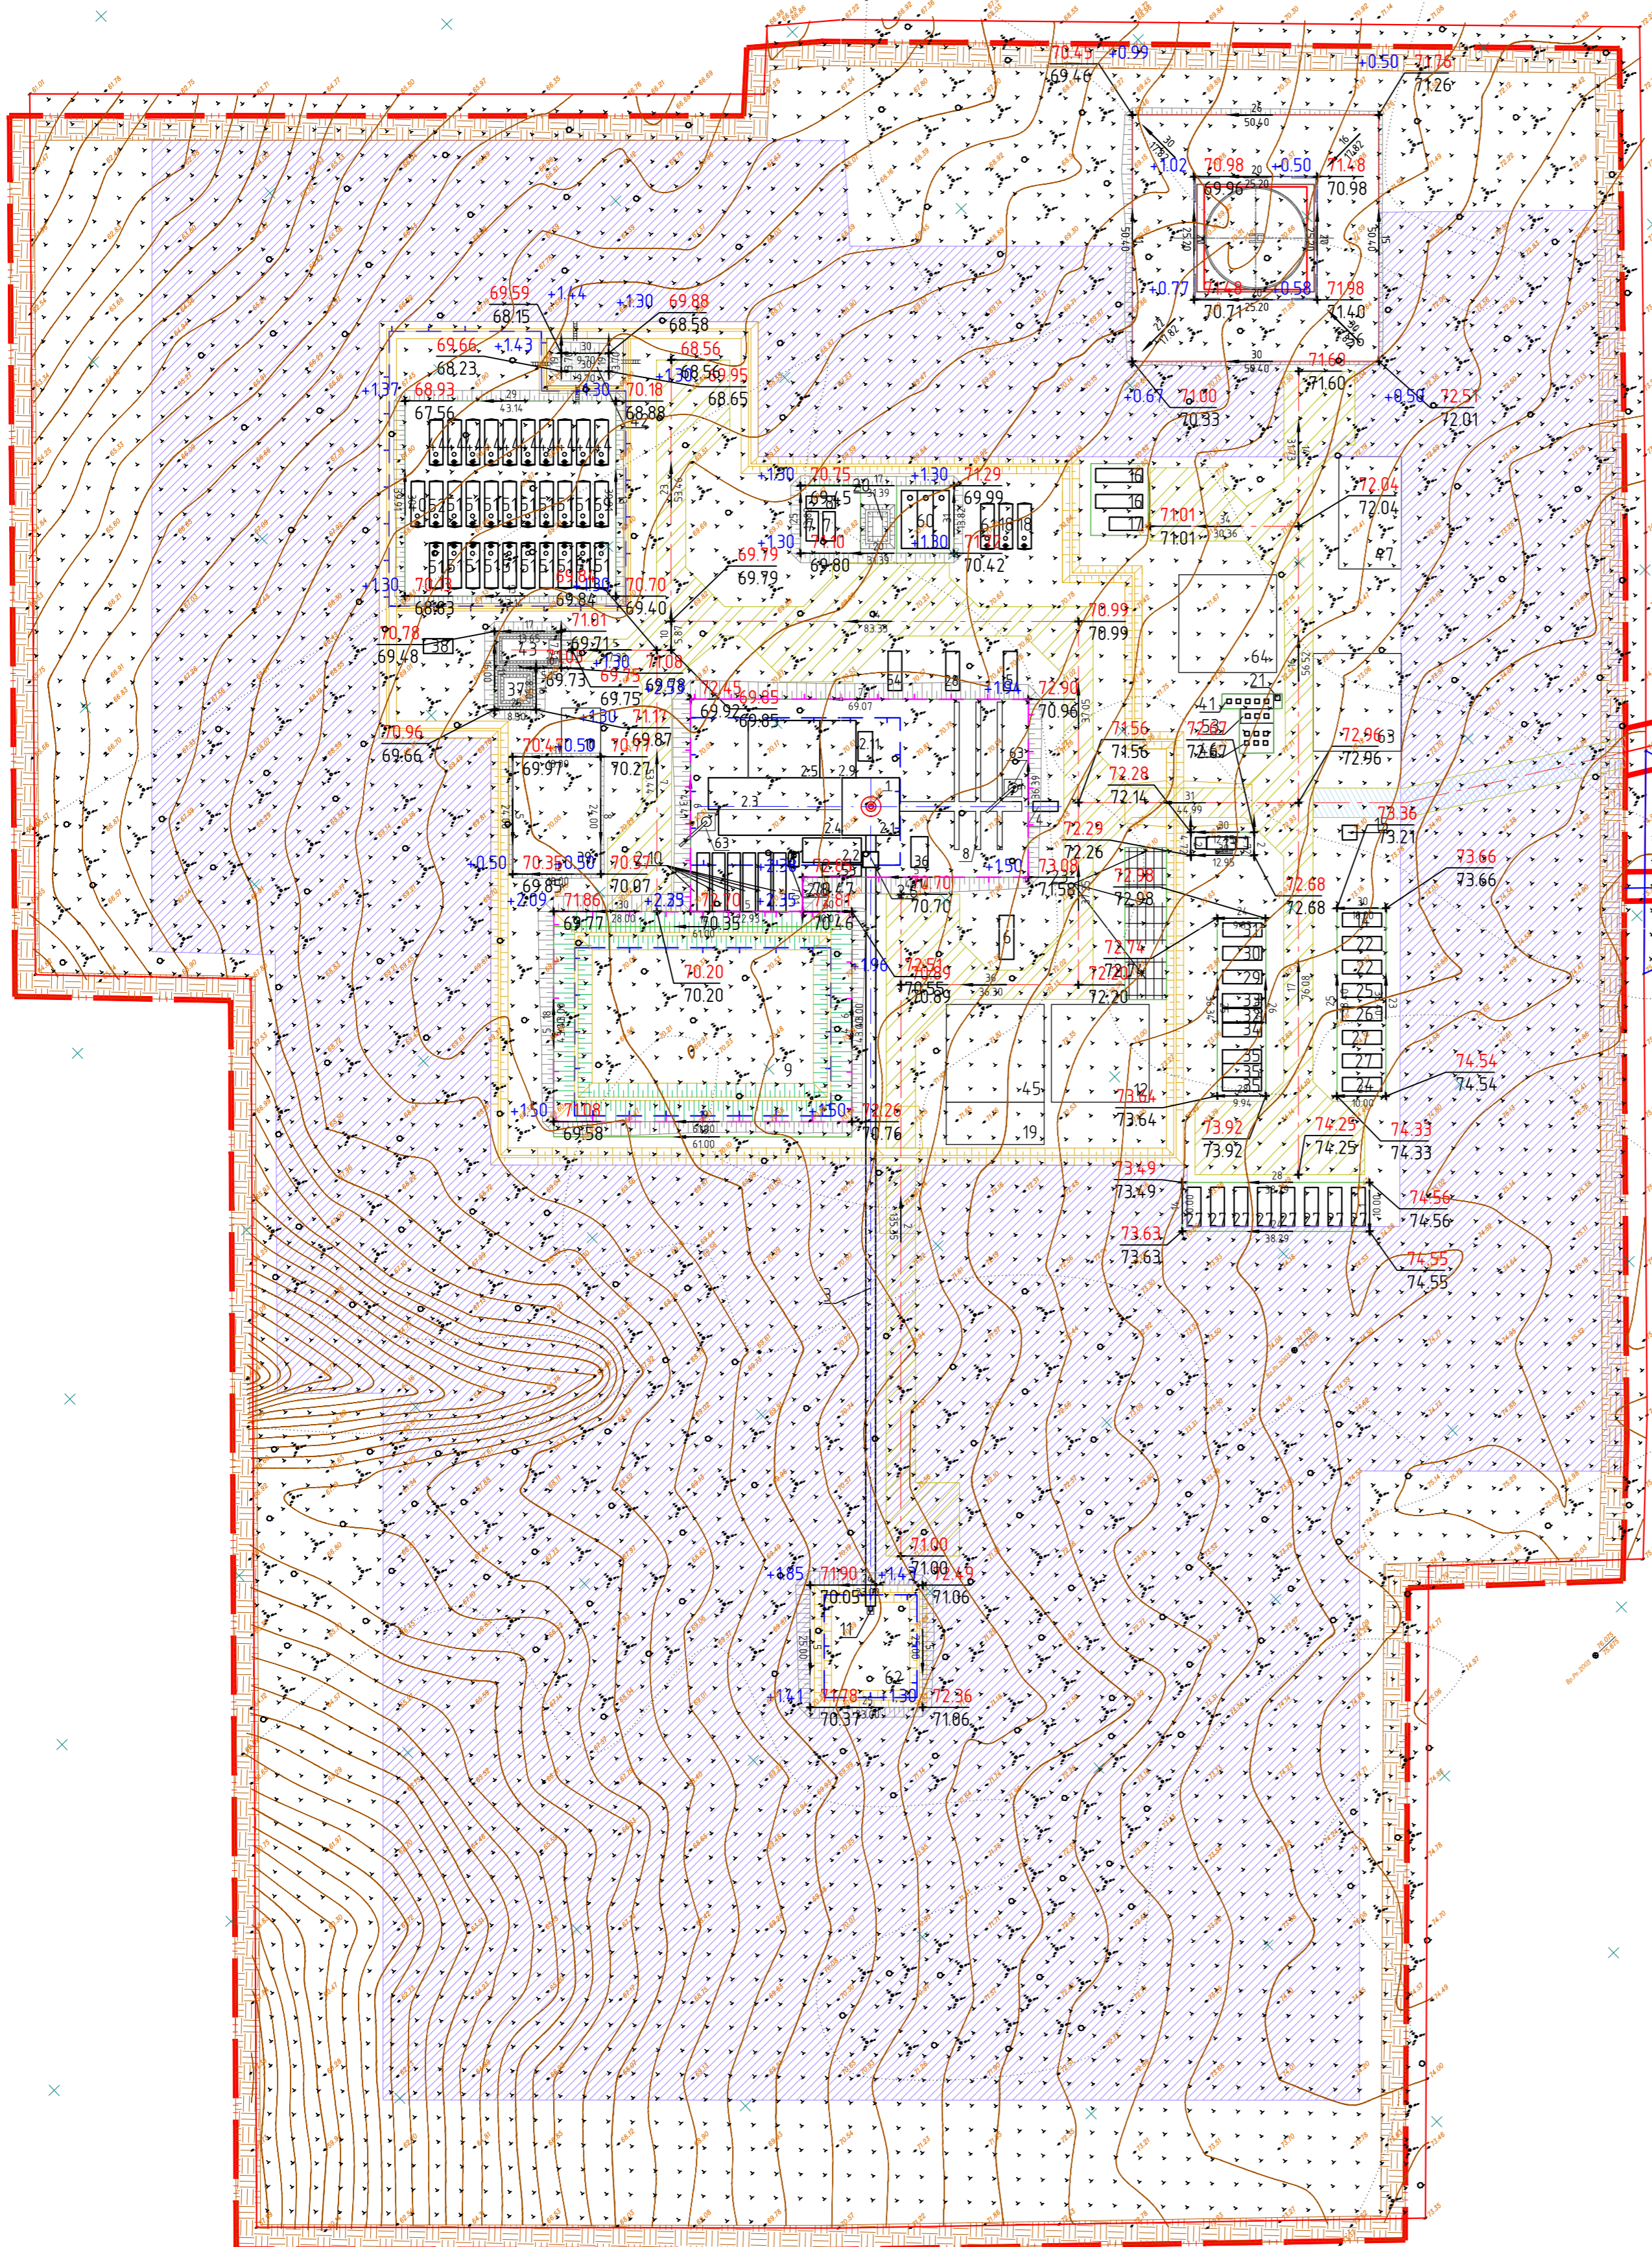

Поз.	Наименование	Кол.	Примечание
19	Открытая площадка для хранения цемента	1	
20	Технический амбар для нужд котельной установки	1	
21	Установка для сжигания отходов	1	
22	Здание мобильное - на 4 человека	2	
23	Площадка для складирования буровых и обсадных труб	3	
24	Здание мобильное - комната отдыха	1	
25	Здание мобильное мастера буровой	1	
26	Здание мобильное супервайзера	1	
27	Здание мобильное на 6 человек	10	
28	Здание мобильное - лаборатория	1	
29	Здание мобильное - душевая-санузел	1	
30	Здание мобильное - сауна-душевая	1	
31	Здание мобильное - сушилка	1	
32	Здание мобильное - кухня	1	
33	Здание мобильное - столовая	1	
34	Здание мобильное - склад	1	
35	Контейнер для длительного хранения продуктов	3	
36	Площадка для хранения инструмента	1	
37	Прямая аварийного пролива	1	
38	Насосный блок для раскочки нефтепродуктов	1	
39	Каркасно-мембранное крытое для хранения химреагентов	1	
40	Резервная ёмкость РГСН	1	V=50 м³
41	Площадка с контейнерами для временного накопления твердого остатка после сжигания отходов	1	V контейнера = 0,75 м³
42	Площадка для хранения масла	1	
43	Площадка для автоцистерн	1	
44	Резервуар горизонтальный стальной надземный для хранения нефти	10	
45	Площадка для химреагентов	1	
46	Площадка для накопления промышленных отходов	1	V контейнера = 0,75 м³
47	Площадка для стоянки техники	1	
48	Водозаборное сооружение с насосной станцией первого подъема	1	
49	Шлабгаум	1	
50	Аншлаг	1	
51	Резервуар горизонтальный стальной надземный для хранения ДТ	18	V=50 м³
52	Расходная ёмкость РГСН для ДТ	1	V=50 м³
53	Площадка ТБО с контейнерами	1	на площадке 5 контейнеров, V контейнера = 0,75 м³
54	Контейнер для хранения керна с обогреем	1	
55	Блок флокуляции и коагуляции	1	
56	Вертолетная площадка под МИ-8	1	
57	Пониженное место площадки внутри обвалования склада ГСМ	1	
58	Пониженное место площадки внутри обвалования	4	
59	Расходная ёмкость РГСН для нефти	1	
60	Котельная установка на три котла	1	
61	Ёмкость для конденсата	1	V= 50 м³
62	Факельный амбар	1	
63	Площадка стоянки пожарной техники	1	
64	Площадка под оборудование для освоения	1	

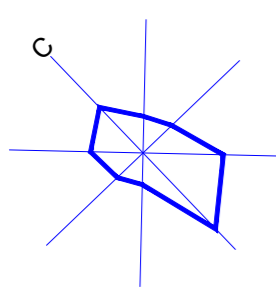

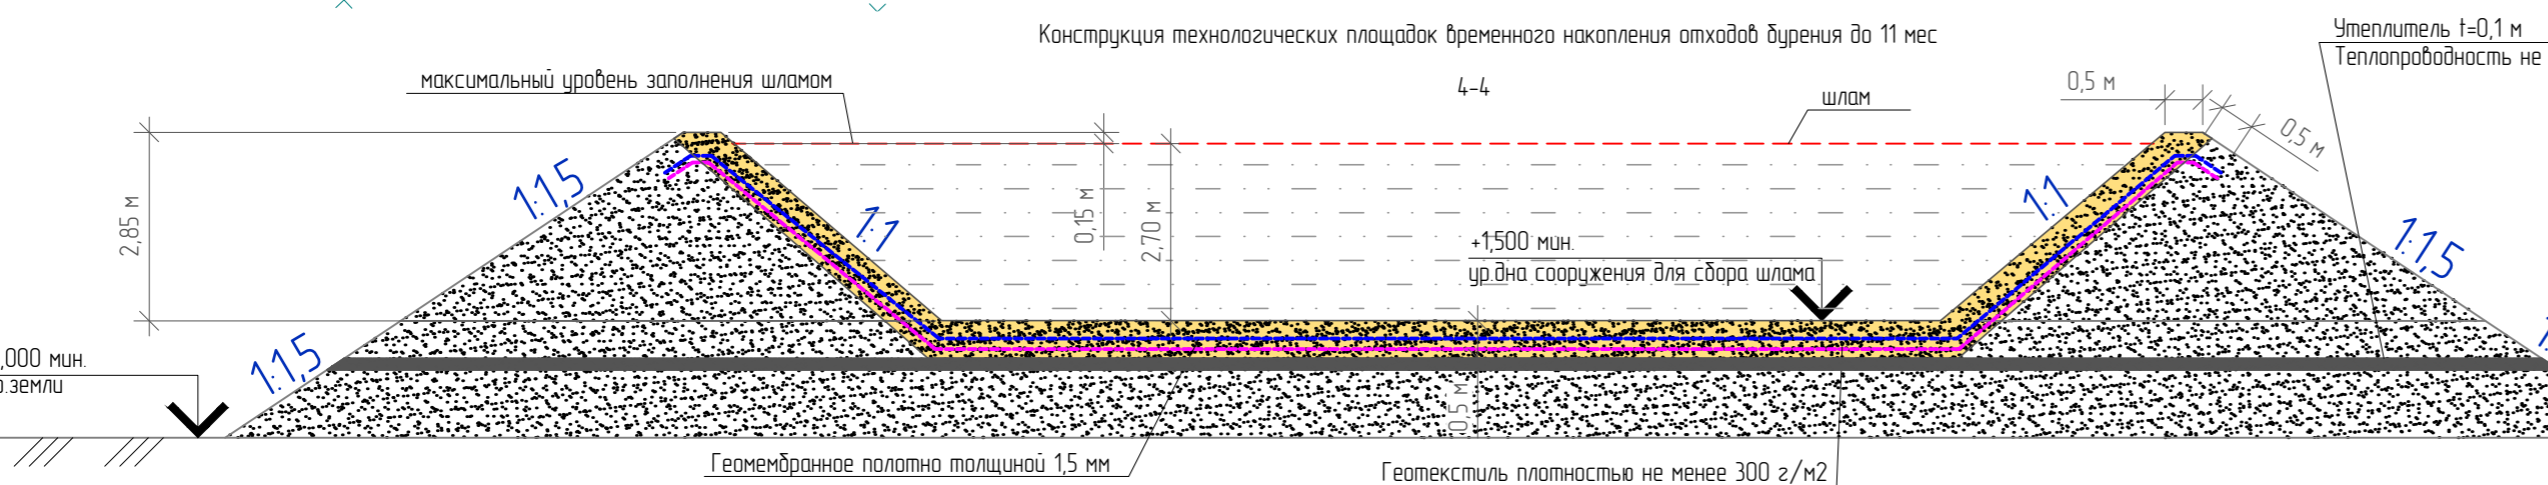Условные обозначения

	граница землеотвода;
	водовод;
	ось зимника вне границ землеотвода площадки скважины;
	минерализованная полоса;
	противопожарный разрыв;
	зимник в границах землеотвода площадки скважины;
	железобетонная труба ЗКЦ 50.150.14.1 ГОСТ 24547-2016;
	внутриплощадочные проезды.
	500 5000 Проектный уклон
	500 5000 Расстояние
	Рабочая отметка +2.00
	74.10
	72.10
	72.10



						7511320/0206Д-ПЗУГЧ			
						Строительство разведочной скважины М4 Восточно-Сузунского ЛУ			
Изм.	Кол.уч.	Лист	№ док.	Подп.	Дата	Схема планировочной организации земельного участка	Стадия	Лист	Листов
Разраб.		Бокан			23.11.20		П	3	
Проверил		Филиппов			23.11.20	План организации рельефа (1:1000)	000		
							"РН-КрасноярскНИПИнефть"		
И.контр.		Нарубова			23.11.20				
ГИП		Филиппов			23.11.20				
Имя файла: 7511320_0206Д-ПЗУГЧ-01.dwg						Формат А1 (594x841)			