
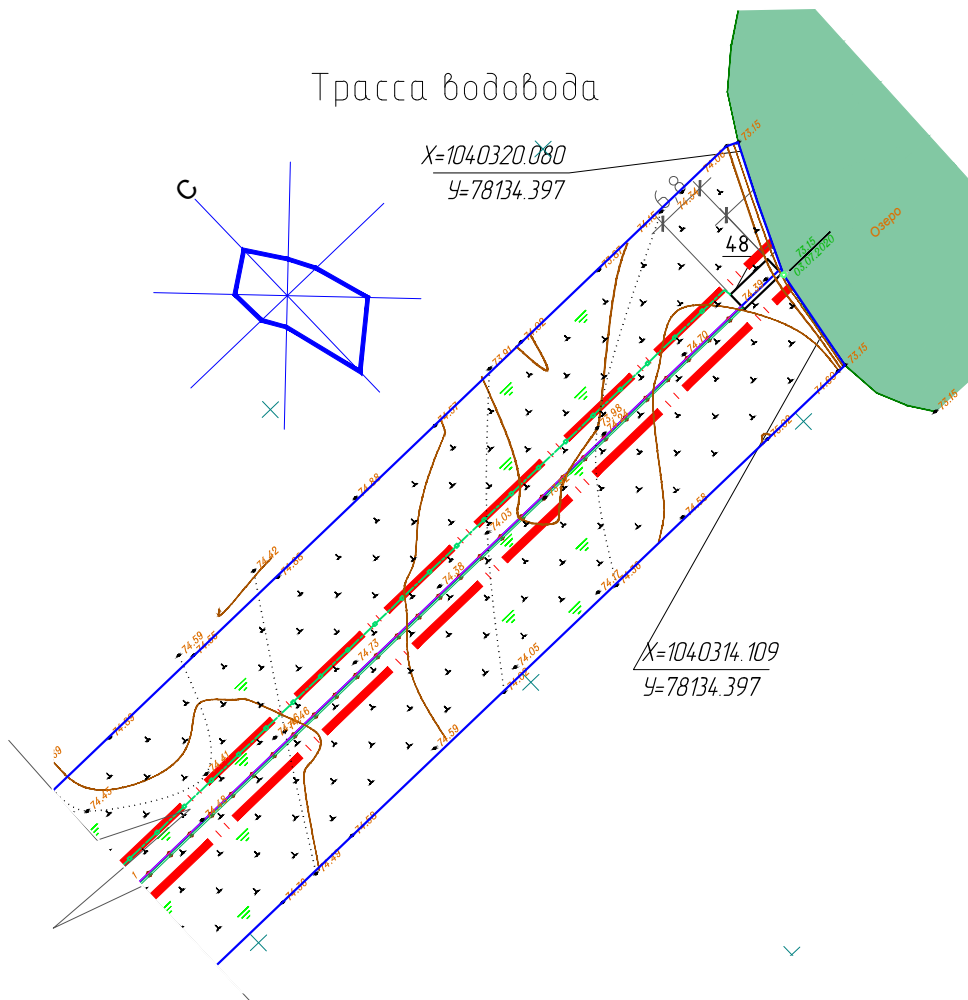
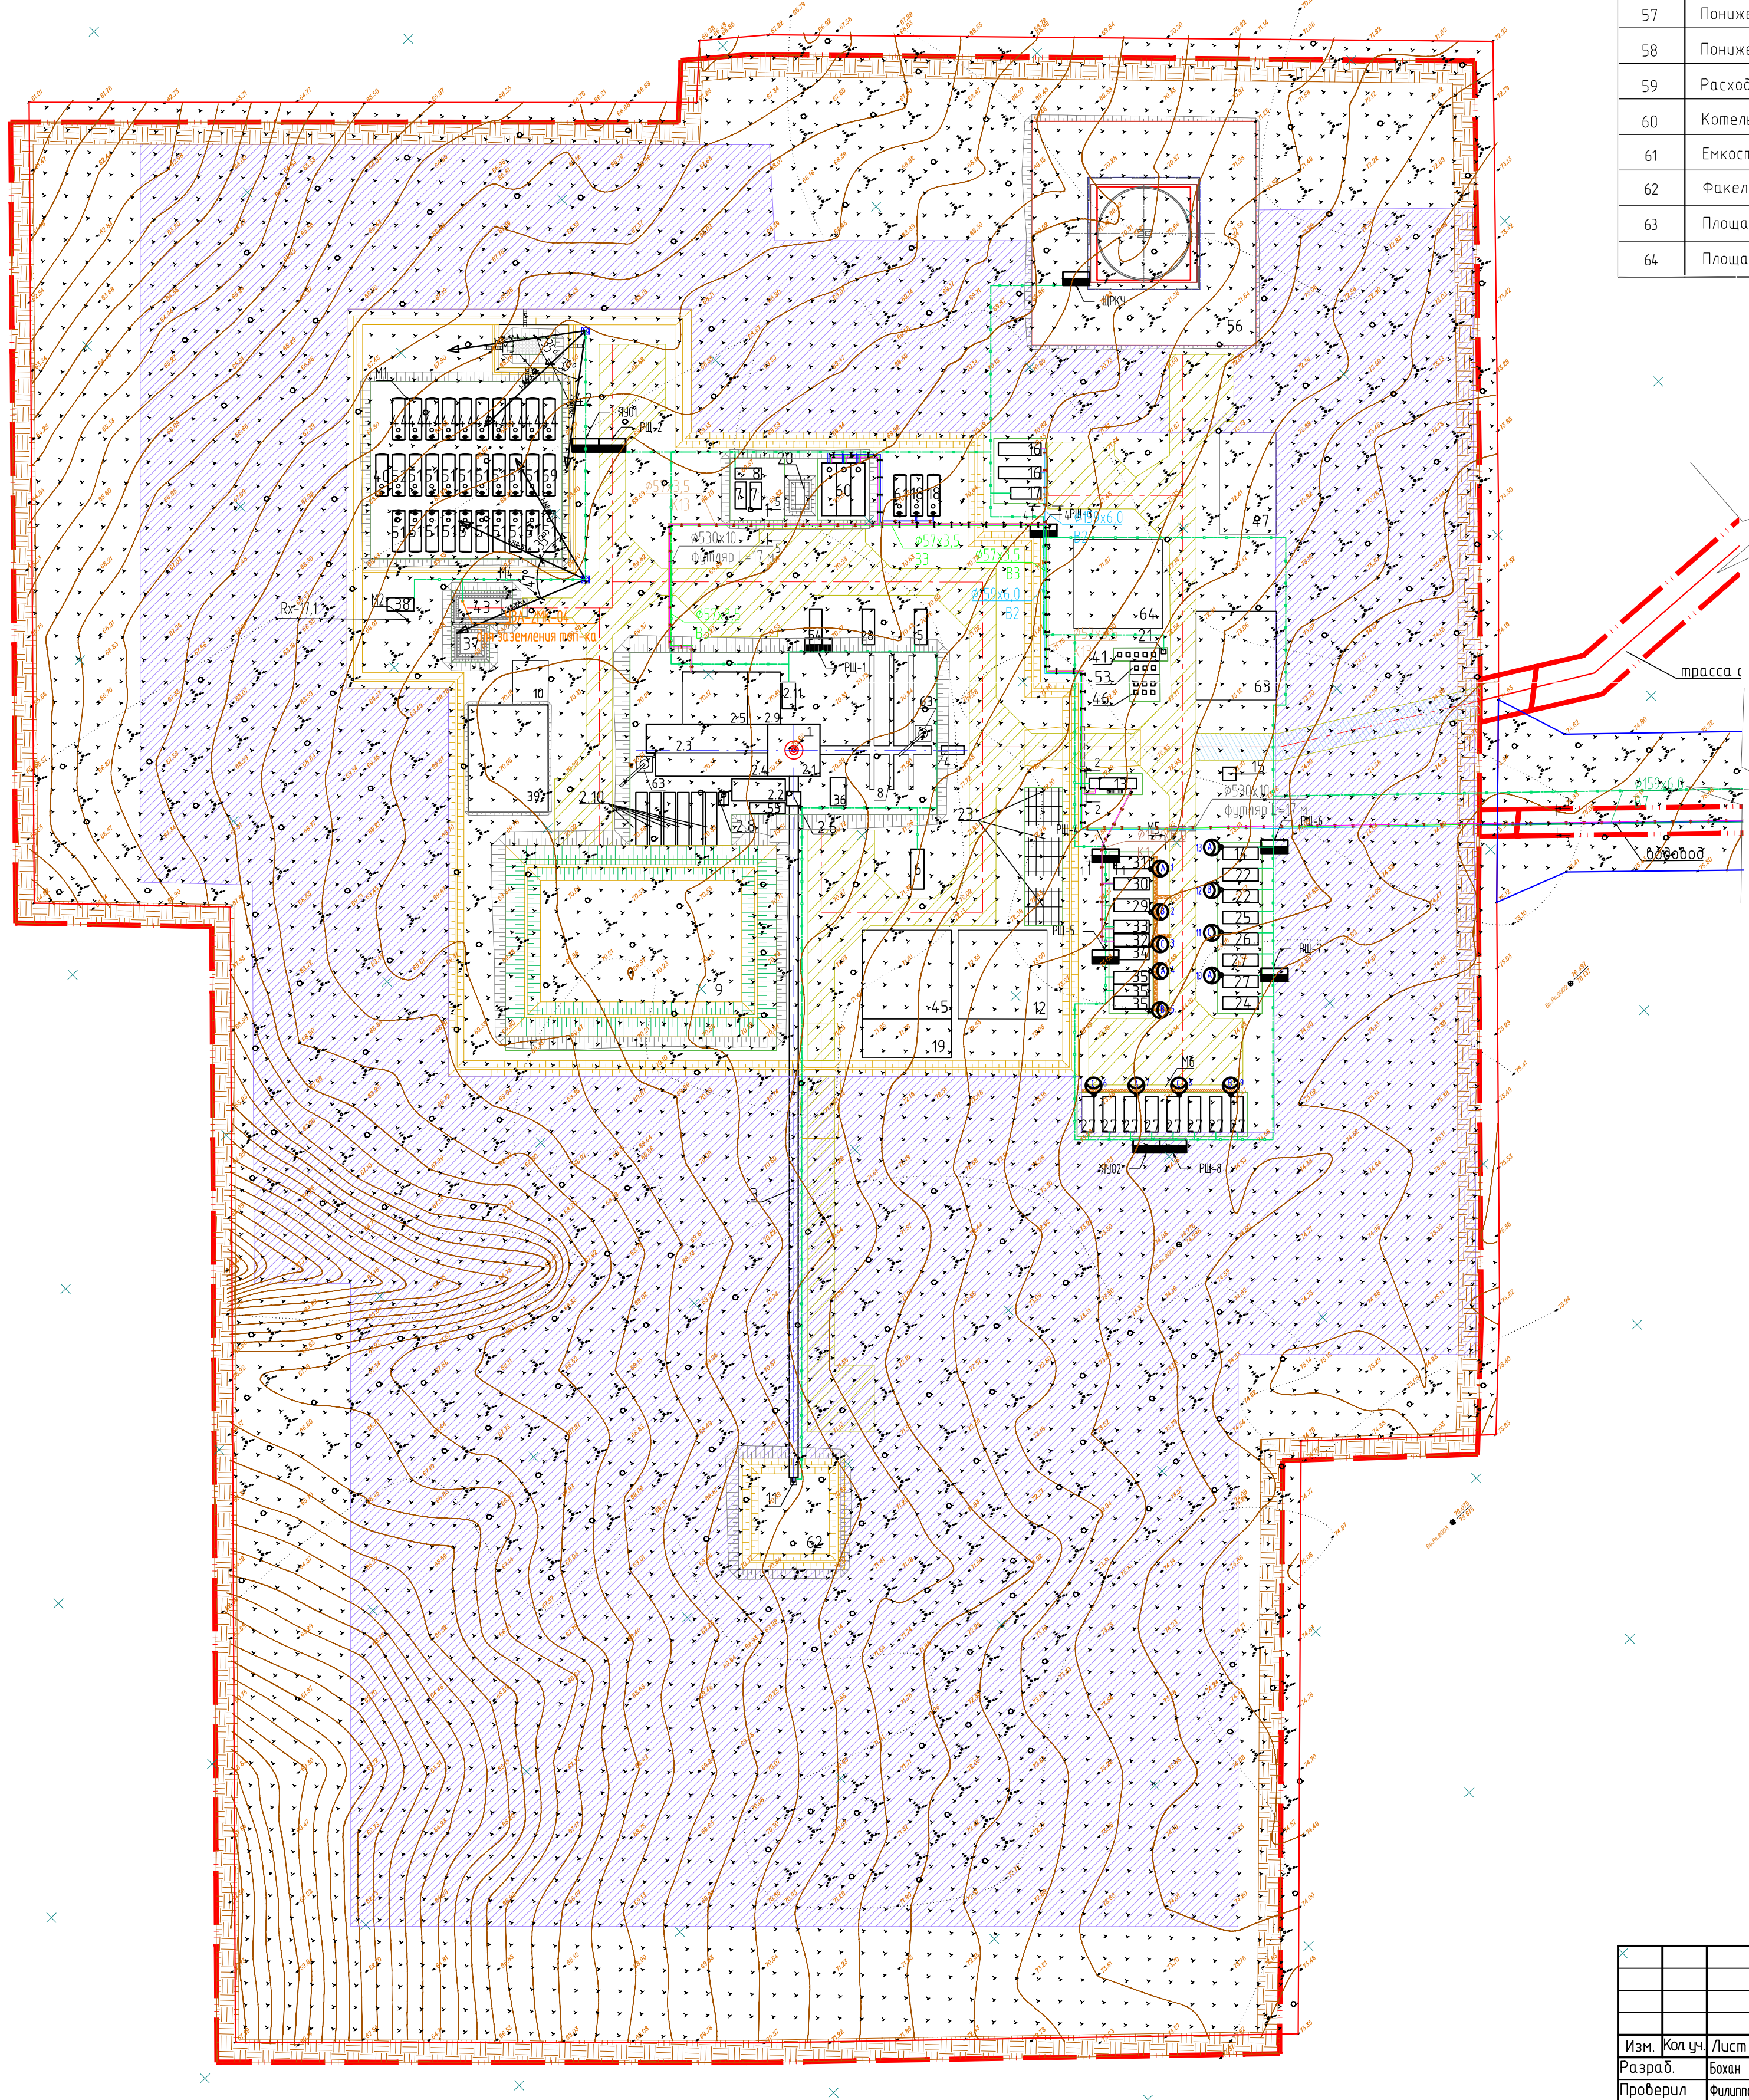


Поз.	Наименование	Кол.	Примечание
19	Открытая площадка для хранения цемента	1	
20	Технический амбар для нужд котельной установки	1	
21	Установка для сжигания отходов	1	
22	Здание мобильное – на 4 человека	2	
23	Площадка для складирования буровых и обсадных труб	3	
24	Здание мобильное – комната отдыха	1	
25	Здание мобильное мастера буровой	1	
26	Здание мобильное супервайзера	1	
27	Здание мобильное на 6 человек	10	
28	Здание мобильное – лаборатория	1	
29	Здание мобильное – душевая-санузел	1	
30	Здание мобильное – сауна-душевая	1	
31	Здание мобильное – сушилка	1	
32	Здание мобильное – кухня	1	
33	Здание мобильное – столовая	1	
34	Здание мобильное – склад	1	
35	Контейнер для длительного хранения продуктов	3	
36	Площадка для хранения инструмента	1	
37	Прямомк аварийного пролива	1	
38	Насосный блок для раскочки нефтепродуктов	1	
39	Каркасно-мембранное укрытие для хранения химреагентов	1	
40	Резервная ёмкость РГСН	1	V=50 м³
41	Площадка с контейнерами для бременного накопления твердого остатка после сжигания отходов	1	V контейнера = 0,75 м³
42	Площадка для хранения масла	1	
43	Площадка для автоцистерны	1	
44	Резервуар горизонтальный стальной надземный для хранения нефти	10	
45	Площадка для химреагентов	1	
46	Площадка для накопления промышленных отходов	1	V контейнера = 0,75 м³
47	Площадка для спянки техники	1	
48	Возодозорное сооружение с насосной станцией первого подъёма	1	
49	Шлагбаум	1	
50	Аншлаг	1	
51	Резервуар горизонтальный стальной надземный для хранения ДТ	18	V=50 м³
52	Расходная емкость РГСН для ДТ	1	V=50 м³
53	Площадка ТБО с контейнерами	1	на площадке 5 контейнеров, V контейнера = 0,75 м³
54	Контейнер для хранения зерна с обогревом	1	
55	Блок флокуляции и коагуляции	1	
56	Вертолетная площадка под МИ-8	1	
57	Пониженное место площадки внутри обвалования склада ГСМ	1	
58	Пониженное место площадки внутри обвалования	4	
59	Расходная емкость РГСН для нефти	1	
60	Котельная установка на три котла	1	
61	Ёмкость для конденсата	1	V= 50 м³
62	Факельный амбар	1	
63	Площадка спянки пожарной техники	1	
64	Площадка под оборудование для освоения	1	

- система электрообогрева
- система хозяйственно-вытовых стоков К1
- система противопожарного водоснабжения В2
- система производственного водоснабжения В3
- система очищенных стоков К13
- система для восстановления пожарного запаса воды и производственного водоснабжения В7
- трубопровод с дизельным топливом

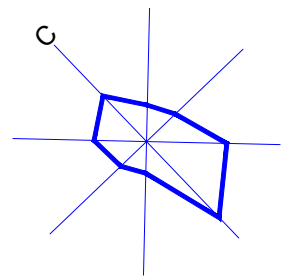

К						751320/0206Д-ПЗУГЧ
						Строительство разведочной скважины М4 Восточно-Суайский ЛУ
Изм.	Коп	Лист	Ижд.	Подп.	Дата	Схема планировочной организации земельного участка
Разработ.		Богач			23.11.20	
Проверил		Филиппов			23.11.20	
						Сводный план сетей инженерно-технического обеспечения (1:1000)
Н.контр.		Наумова			23.11.20	
ИП		Филиппов			23.11.20	ООО "РН-КрасноярскНПИнефть"