


Наименование работ и объемов грунта	Количество, м³		Примечание
	насыпь	выемка	
1. Грунт планировки территории, в т.ч. при устройстве:	21055		
а) проездов;	3295		
б) вертолетной площадки;	1981		
в) площадки под буровую установку;	5529		
г) склада ГСМ;	2318		
д) факельного амбара;	1010		
е) технологических площадок временного накопления отходов бурения до 11 мес;	5678		
ж) слив АЦ;	277		
к) площадка хранения масла;	120		
л) каркасно-мембранное укрытие;	217		
м) ДЭС и котельную;	630		
2. Грунт для устройства обвалования	4096		
а) территории площадки;	1324		
б) факельного амбара;	854		
в) технологических площадок временного накопления отходов бурения до 11 мес;	1735		
г) склада ГСМ;	52		
д) площадки для хранения масла;	14		
е) площадки для АЦ и прямая аварийного пролива;	31		
ж) амбара для котельной;	36		
з) земляной вал;	50		
3. Грунт для устройства откосов насыпи	0		учтено в пункте 1.2
4. Минерализованная полоса (ширина 5 м, насыпь до 0,5 м)	9576		
5. Поправка на уплотнение (5%)	1736		
Всего пригодного грунта	36463		
7. Недостающее пригодного грунта		36463	
8. Итого перевозимого грунта	36463	36463	

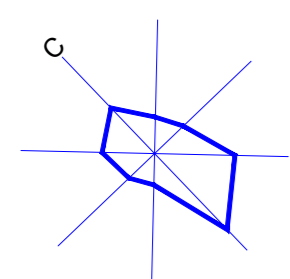

Итого, м <sup>3</sup>	Насыпь (+)	+293	+337	Всего, м <sup>3</sup>	+630
	Выемка (-)	--	--		--


Общая площадь насыпи = 583 м<sup>2</sup>

ГСМ						
Итого, м³	Насыпь (+)	+876	+1056	+386	Всего, м³	+2318
	Выемка (-)	--	--	--		--

Общая площадь насыпи = 2022 м<sup>2</sup>

Итого, м³	Насыпь (+)	+676	+800	+505	Всего, м³	+1981
	Выемка (-)	--	--	--		--

Вертолетная площадка. Общая площадь картограммы = 2758 м<sup>2</sup>

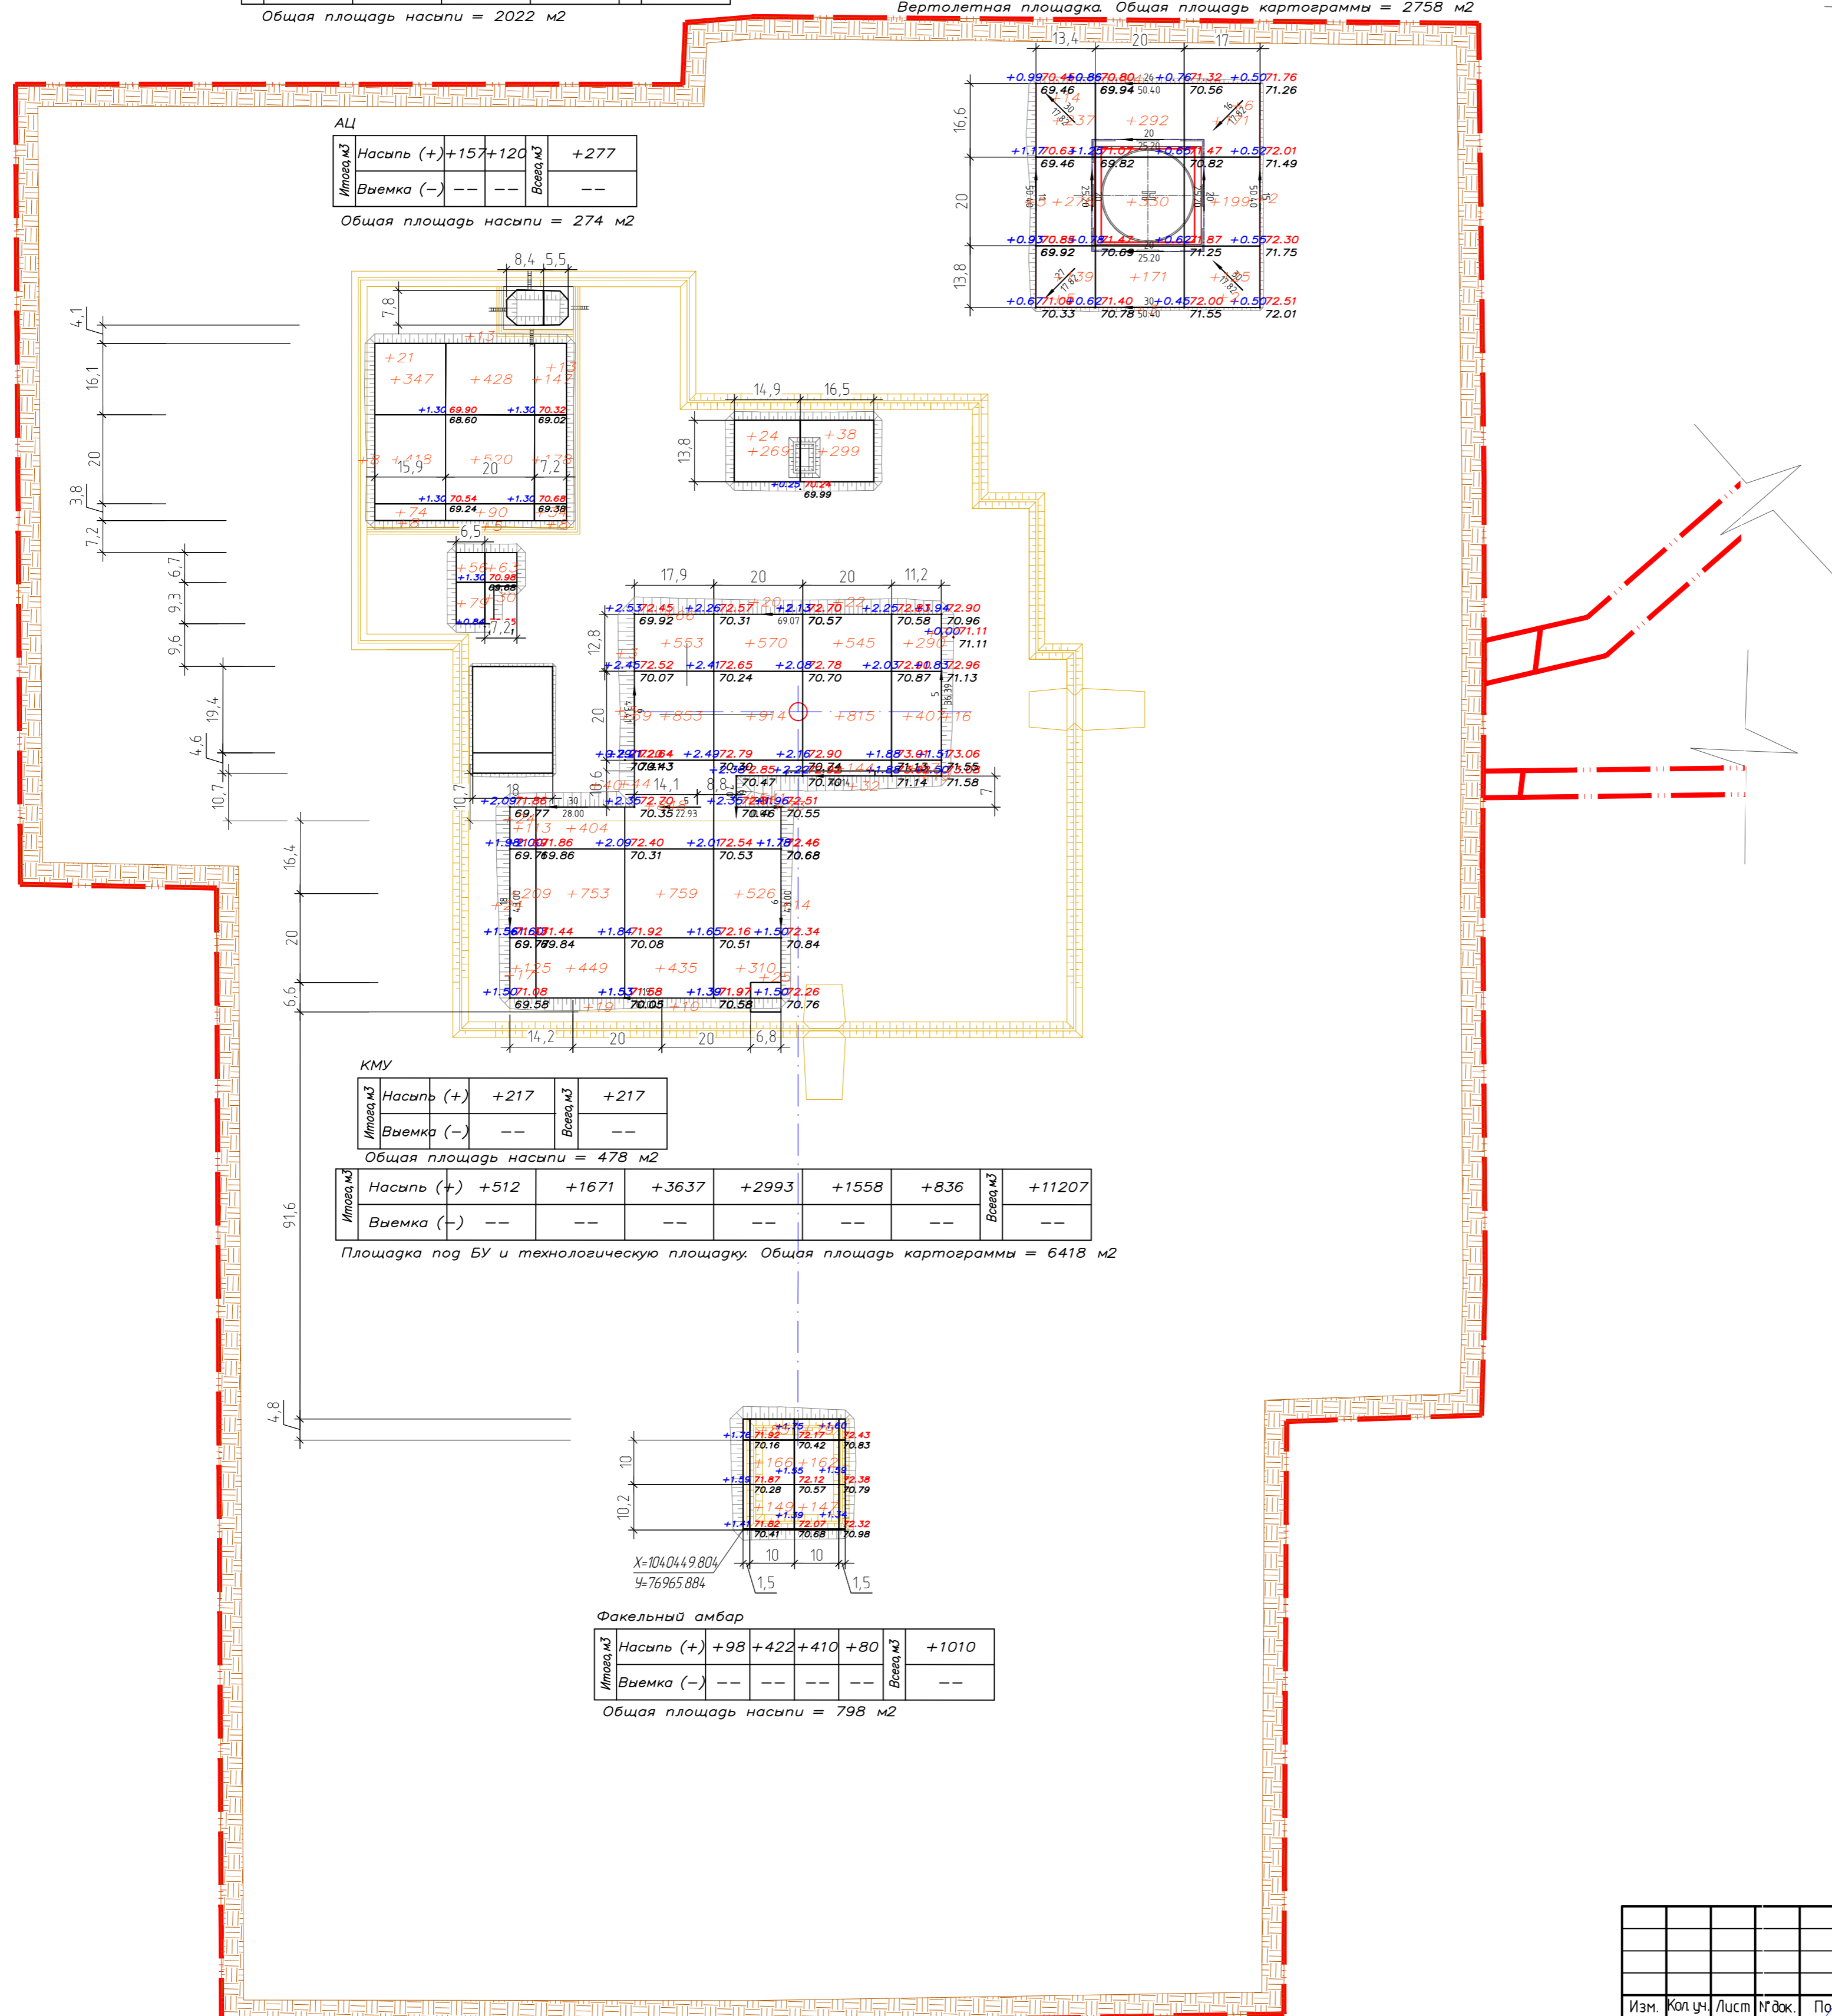

Условные обозначения

высота насыпи +2.00

74.10 – красная отметка (отметка насыпи)

72.10 – черная отметка (отметка земли)

+1.81

Объем насыпи

Граница проектируемой площадки

Минерализованная полоса

Х=454.095

У=134.282

Координата площадки после проведения вертикальной планировки

						7511320/0206Д-ПЗУ.ГЧ				
						Строительство разведочной скважины №4 Восточно-Суданского ЛУ				
Изм.	Коп.ч.	Лист	Ндэк.	Подп.	Дата	Схема планировочной организации земельного участка	Стадия	Лист	Листов	
Разработ		Бохан		<i>Бохан</i>	23.11.20		п	4		
Проверил		Филиппов		<i>Филиппов</i>	23.11.20					
Н.контр.		Наумова		<i>Наумова</i>	23.11.20	План. земляных масс (1:1000)	ООО "РН-КрасноярскНИПнефть"			
ГИП		Филиппов		<i>Филиппов</i>	23.11.20					
Имя файла: 7511320_0206Д-ПЗУ-ГЧ-04_001.dwg						Формат А1 (594x841)				