
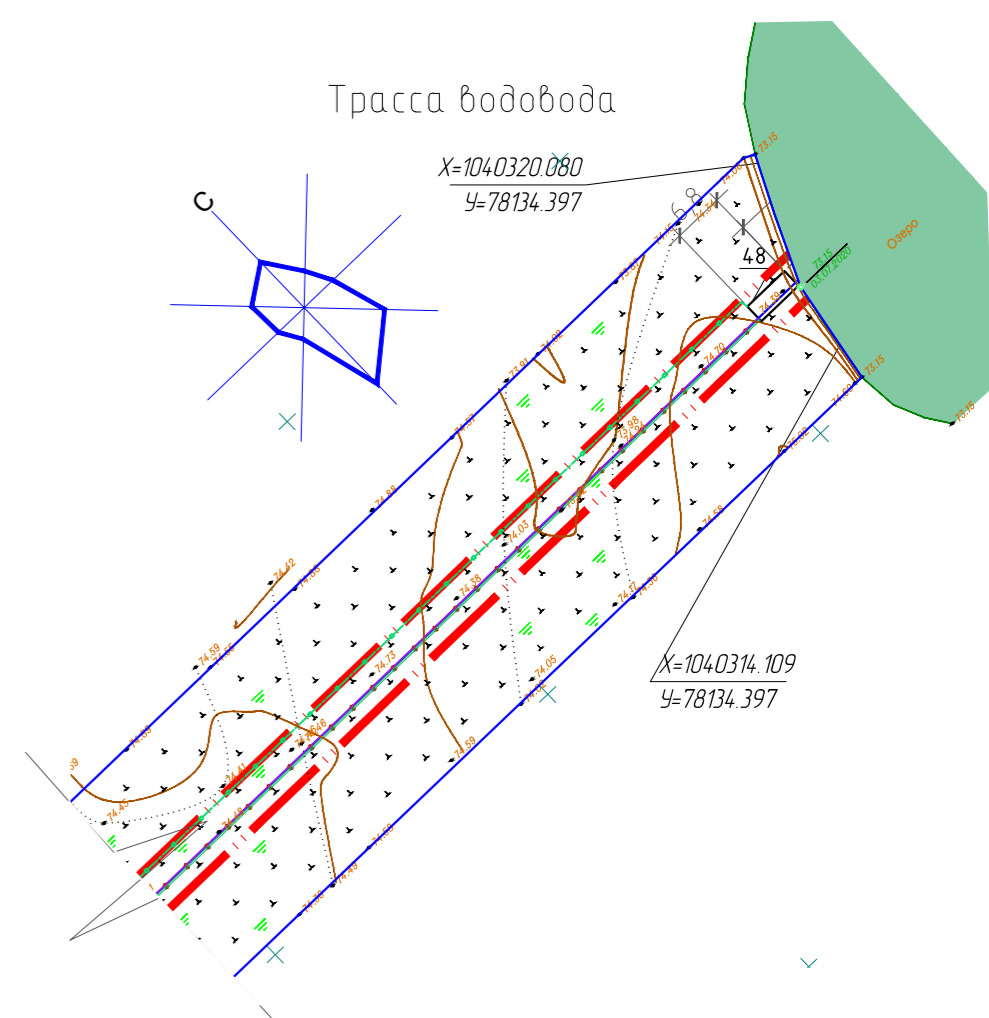
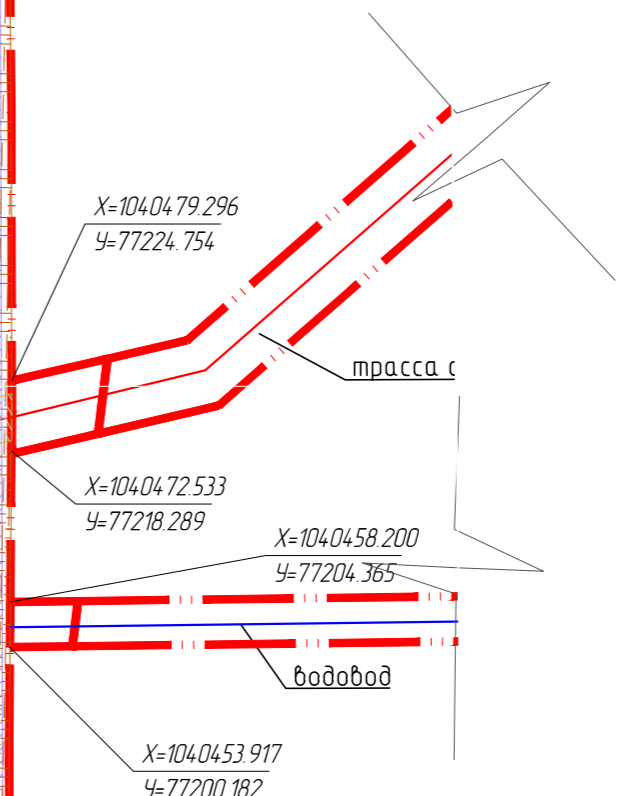
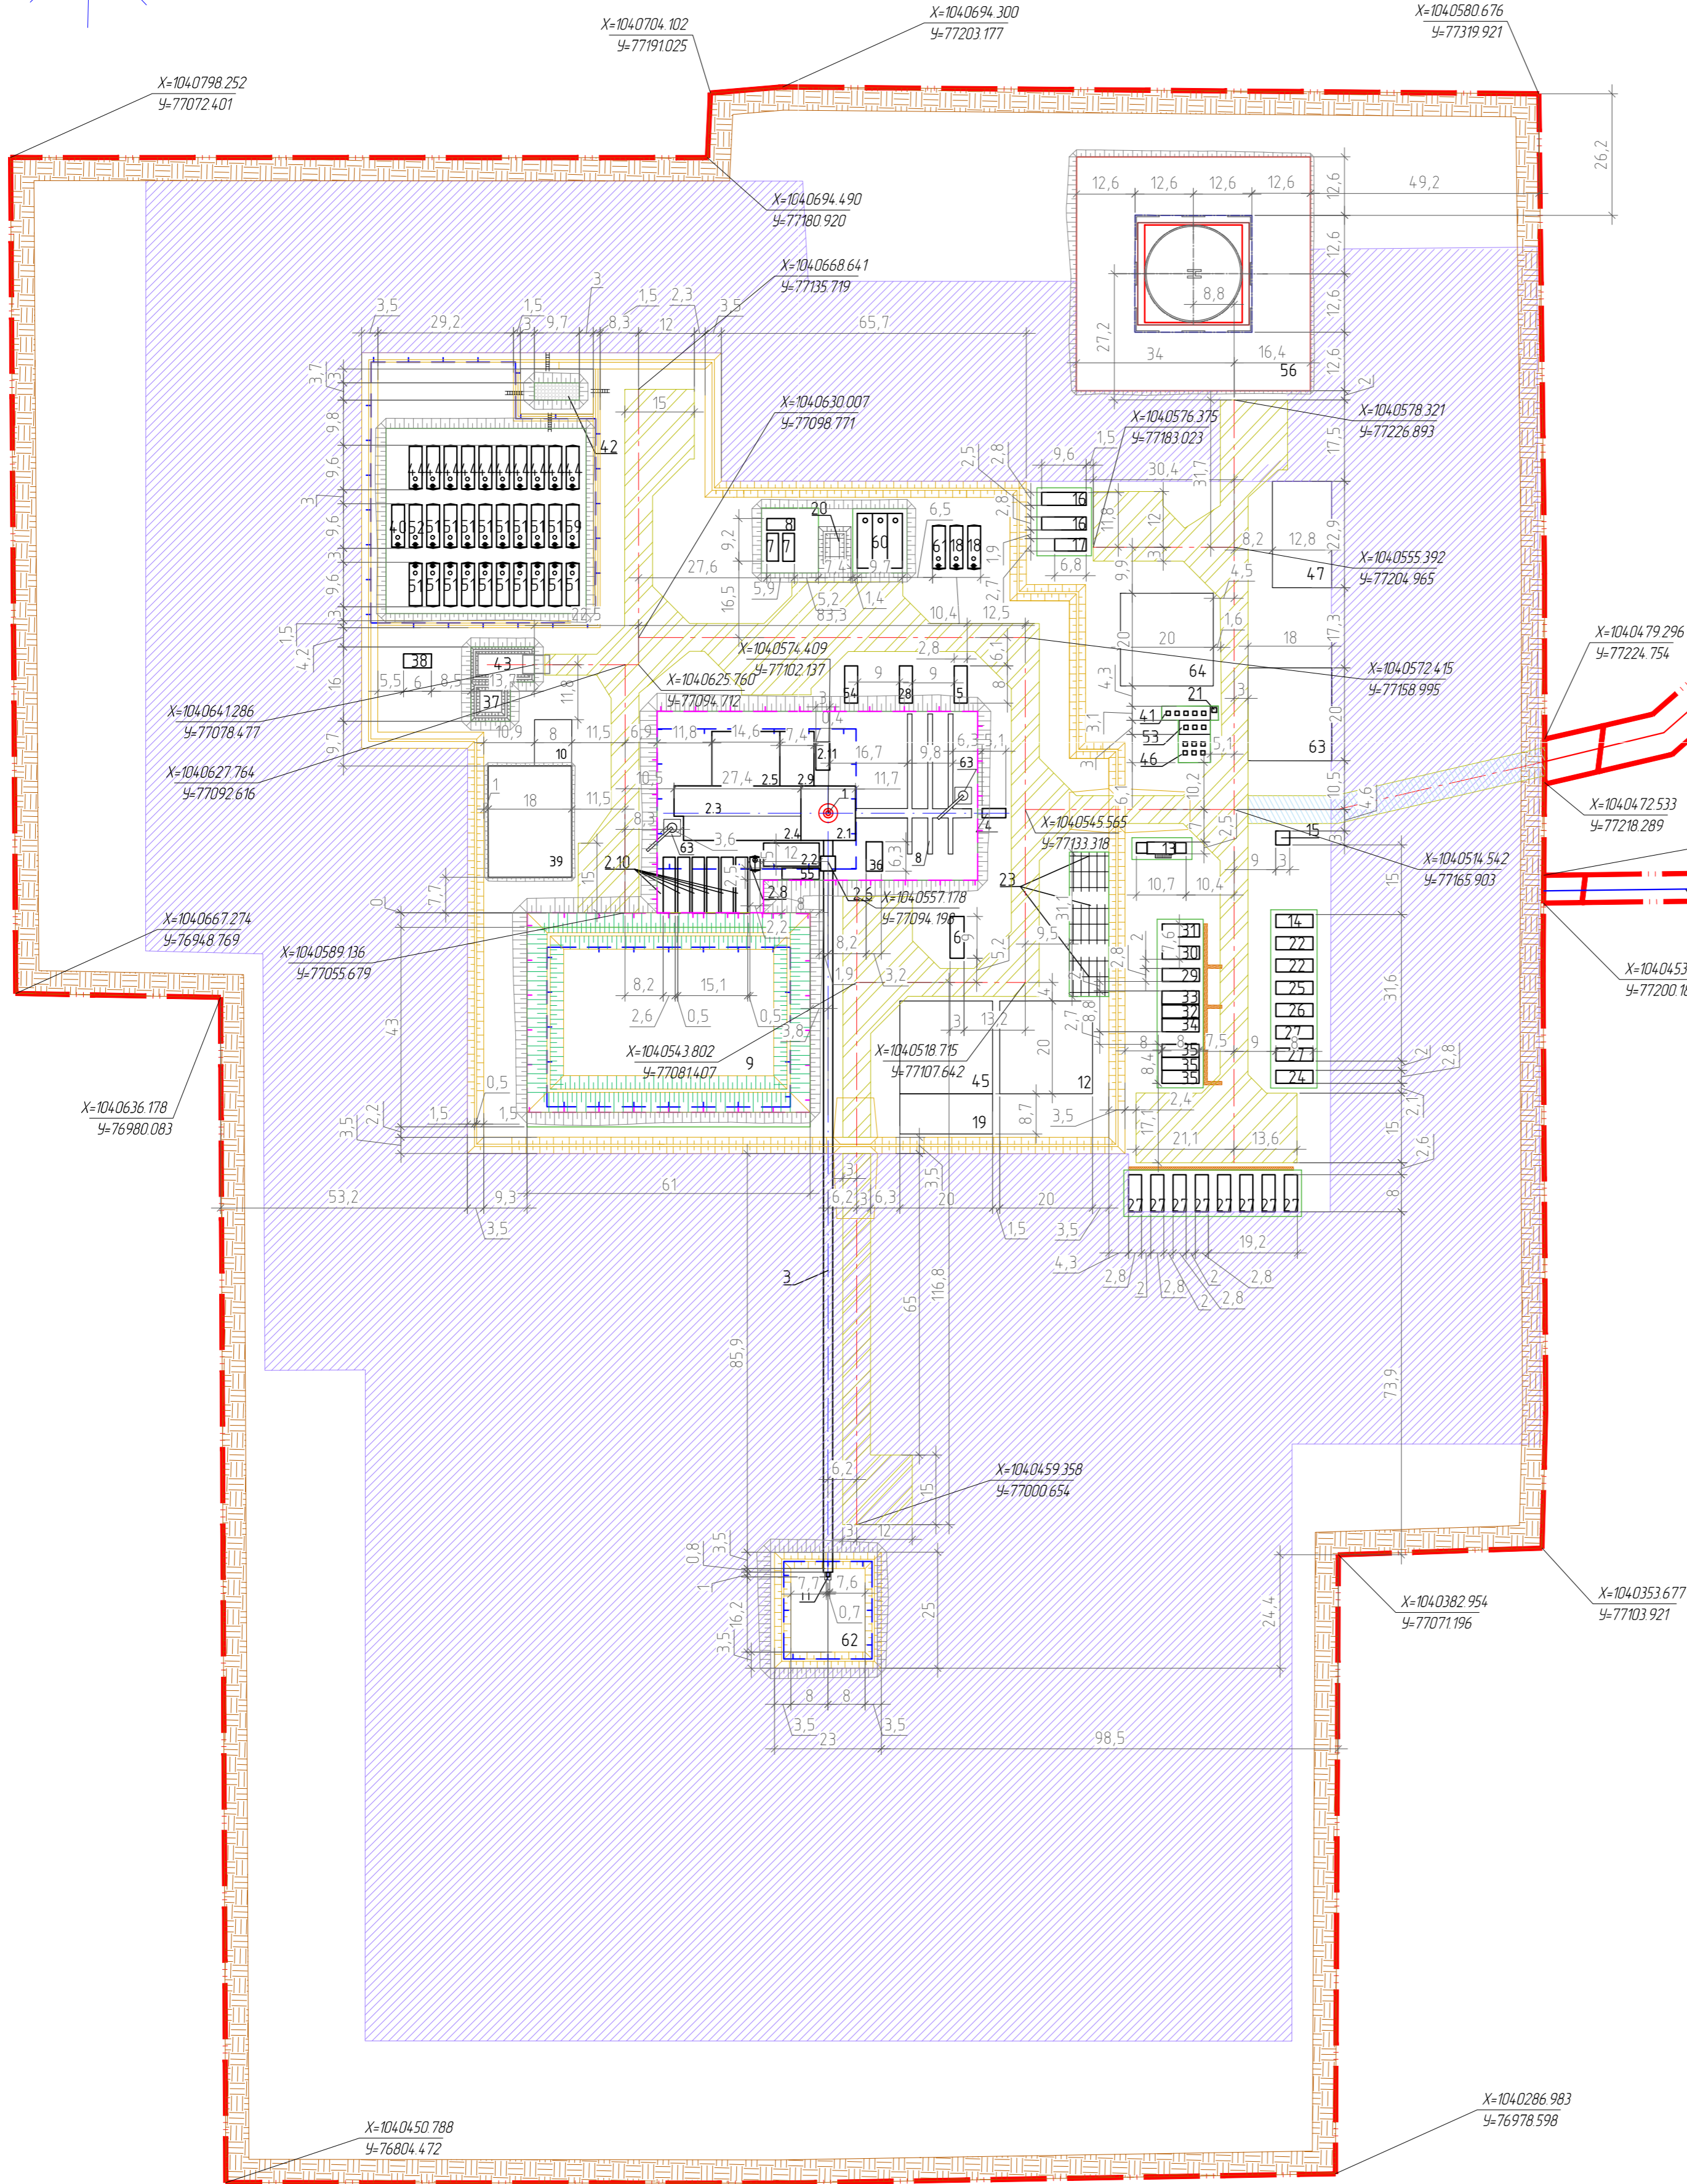


Условные обозначения

- граница землеотвода
- водовод
- ось здания вне границ землеотвода площадки скважины
- минерализованная полоса
- противопожарный разрыв
- зымяк в границах землеотвода площадки скважины
- железобетонная труба ЗКЦ 50.150.14.1 ГОСТ 24547-2016
- внутриплощадочные проезды

Поз.	Наименование	Кол.	Примечание
1	Устье проектируемой скважины	1	
2	Буровая установка ЗД-86		
2.1	Вышечно-лебедочный блок БУ ЗД-76 (86)	1	
2.2	Блок очистки бурового раствора	1	
2.3	Блок приготовления раствора	1	
2.4	Емкостной блок	1	
2.5	Насосный блок	1	
2.6	Блок дросселирования и глушения	1	
2.7	Приемные мостки и стеллажи	1	
2.8	Емкость доливная	1	V=10 м³
2.9	Силовой блок	1	
2.10	Емкость для хранения раствора	6	V=40 м³
2.11	Низковольтное комплектное устройство	1	
2.12	Номер не используется		
2.13	Номер не используется		
2.14	Номер не используется		
2.15	Номер не используется		
3	Линия выкидов ПВО	1	
4	Подъемник каротажный	1	
5	Станция ГТИ	1	
6	Слесарная мастерская	1	
7	Электростанция ДЭС-500	2	
8	Аварийная электростанция ДЭС-200	1	
9	Технологическая площадка временного накопления отходов бурения до 11 мес.	1	
10	Площадка для металлолома	1	
11	Установка для сжигания пластовых флюидов	1	
12	Площадка для цементиробочной техники	1	
13	Блок локальных очистных сооружений	1	
14	Здание мобильное-офис	1	
15	Место для курения	1	
16	Емкость противопожарного запаса воды	2	V=50 м³
17	Пожарный блок-бокс	1	
18	Емкость запаса воды для котельной установки	2	V=50 м³

Поз.	Наименование	Кол.	Примечание
19	Открытая площадка для хранения цемента	1	
20	Технический амбар для нужд котельной установки	1	
21	Установка для сжигания отходов	1	
22	Здание мобильное – на 4 человека	2	
23	Площадка для складирования буровых и обсадных труб	3	
24	Здание мобильное – комната отдыха	1	
25	Здание мобильное мастера буровой	1	
26	Здание мобильное супервайзера	1	
27	Здание мобильное на 6 человек	10	
28	Здание мобильное – лаборатория	1	
29	Здание мобильное – душевая-санузел	1	
30	Здание мобильное – сауна-душевая	1	
31	Здание мобильное – сушилка	1	
32	Здание мобильное – кухня	1	
33	Здание мобильное – столовая	1	
34	Здание мобильное – склад	1	
35	Контейнер для длительного хранения продуктов	3	
36	Площадка для хранения инструмента	1	
37	Прямая аварийного разлива	1	
38	Насосный блок для раскочки нефтепродуктов	1	
39	Каркасно-мембранное укрытие для хранения химреагентов	1	
40	Резервная емкость РГСН	1	V=50 м³
41	Площадка с контейнерами для временного накопления твердого остатка после сжигания отходов	1	V контейнера = 0,75 м³
42	Площадка для хранения масла	1	
43	Площадка для автоцистерны	1	
44	Резервуар горизонтальный стальной надземный для хранения нефти	10	
45	Площадка для химреагентов	1	
46	Площадка для накопления промышленных отходов	1	V контейнера = 0,75 м³
47	Площадка для стоянки техники	1	
48	Возвратное сооружение с насосной станцией первого подъема	1	
49	Шлагодум	1	
50	Аншлаг	1	
51	Резервуар горизонтальный стальной надземный для хранения ДТ	18	V=50 м³
52	Расходная емкость РГСН для ДТ	1	V=50 м³
53	Площадка ТБО с контейнерами	1	на площадке 5 контейнеров, V контейнера = 0,75 м³
54	Контейнер для хранения зерна с обогребом	1	
55	Блок флокуляции и коагуляции	1	
56	Вертолетная площадка под МИ-8	1	
57	Пониженное место площадки внутри обвалования склада ГСМ	1	
58	Пониженное место площадки внутри обвалования	4	
59	Расходная емкость РГСН для нефти	1	
60	Котельная установка на три котла	1	
61	Емкость для конденсата	1	V= 50 м³
62	Факельный амбар	1	
63	Площадка стоянки пожарной техники	1	
64	Площадка под оборудование для освоения	1	

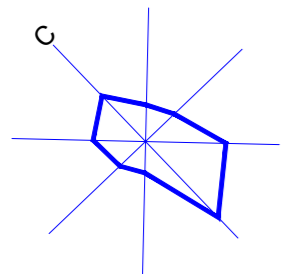

7511320/0206Д-ПЗУГЧ					
Строительство разведочной скважины №4 Восточно-Сузунского ЛУ					
Изм.	Кол.уч.	Лист	Маск.	Подп.	Дата
Разраб.	Бокан	23.11.20			
Проверил	Филиппов	23.11.20			
И.контр.	Народова	23.11.20			
ГИП	Филиппов	23.11.20			
Имя файла: 7511520_02060-PZU-CH-02-01.dwg					
Схема планировочной организации земельного участка				Стадия	Лист
				П	2
Разбивочный план (1:1000)				000	
				"РН-КрасноярскНИПИнефть"	
Формат А1(594x841)					

Инв. N док.	Подпись и дата	Взам. инв. N	Создано